


# MD11

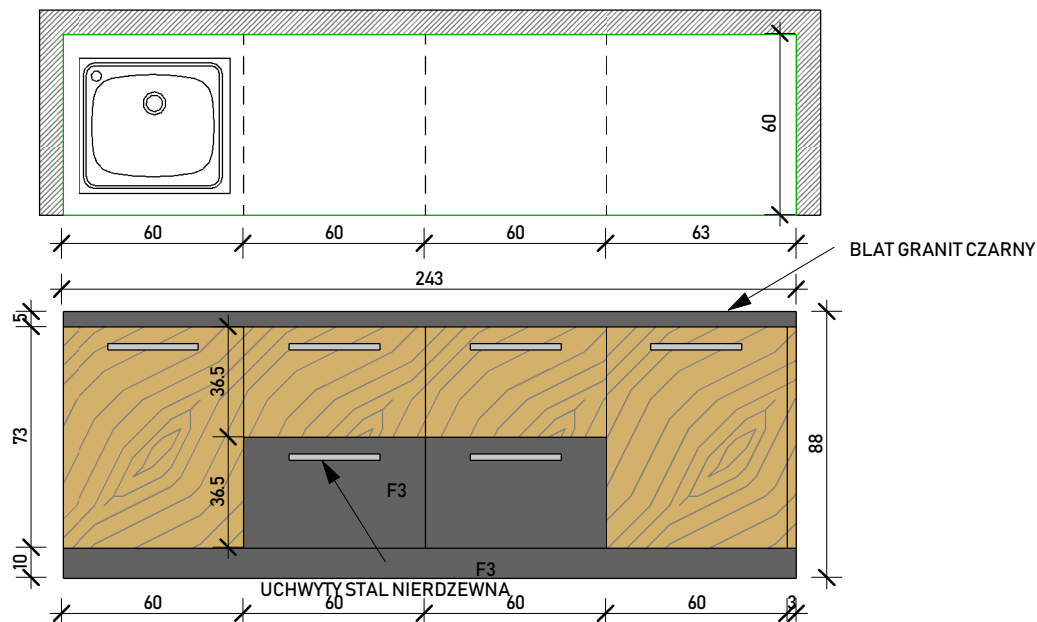

## ZESTAWIENIE MATERIAŁÓW:

FRONTY WG OPISU RYSUNKU

F1. Grafit  
F2. LAMINAT DĄB SONOMA

Wszystkie okucia wysokiej jakości z dożywotnią gwarancją np. Blum

Wykończenie frontów lakier półmatowy.

Wszystkie wymiary wnęć meblowych sprawdzić przed rozpoczęciem prac wykonawczych, wymiary mogą się różnić od podanych

<b>PRACOWNIA PROJEKTOWA ARCHILION</b> <b>TERESA MISIAK</b> <b>SUWALSKA 26A/65 03-252 WARSZAWA</b> <b>: 501 550 009 ✉ architekci.warszawa@gmail.com</b>		
TEMAT:	WYKONANIE PROJEKTU ARANŻACJI WNĘTRZ I WYPOSAŻENIA W MEBLE I SPRZĘT AGD POMIESZCZEŃ OGNISKA "STARÓWKA"	
INWESTOR:	MIASTO STOŁECZNE WARSZAWA PLAC BANKOWY 3/5 WARSZAWA	
ADRES:	STARA 4 WARSZAWA	BRANŻA: ARCHITEKTURA
NAZWA RYS.	ZABUDOWA MEBLOWA MD 11	SKALA: 1 : 25
STADIUM:	PROJEKT WYKONAWCZY	DATA: 28.02.2019
OPRACOWAŁ:	inż. arch. Paweł Mielcarz	NR RYS. MD11
PROJEKTANT:	inż. arch. Paweł Mielcarz	