

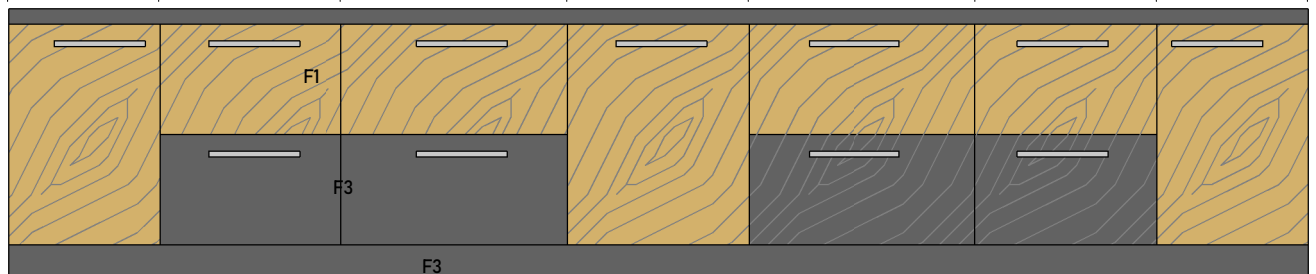
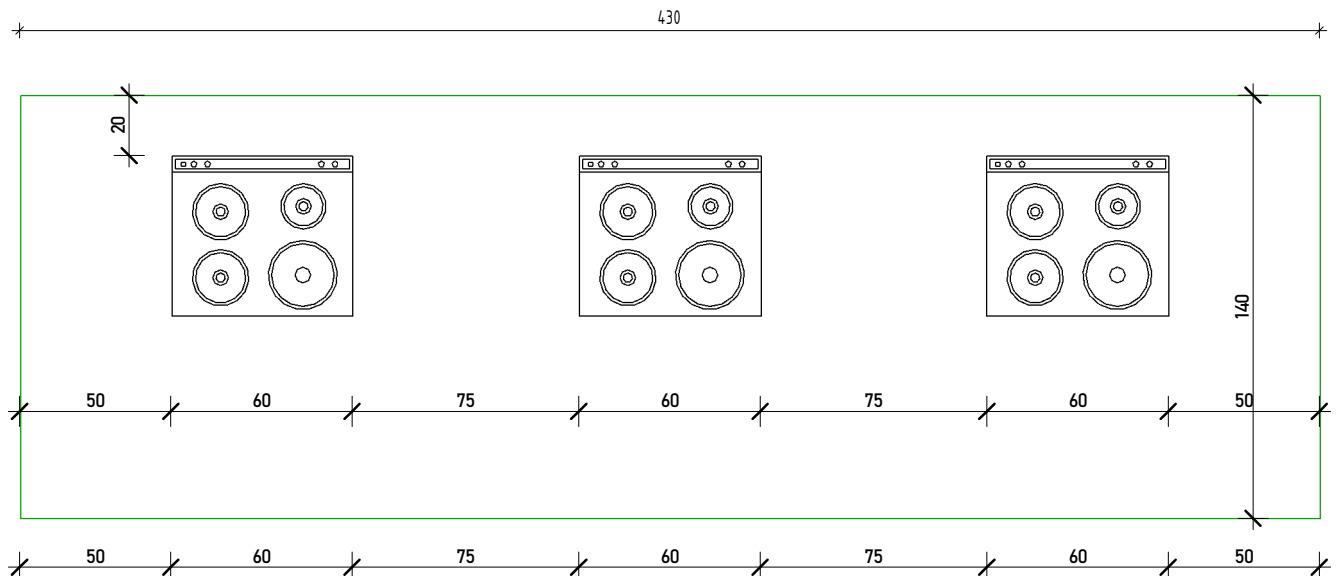


MD13

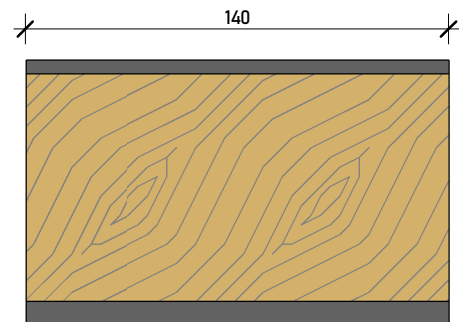

WIDOK DŁUŻSZYCH BOKÓW

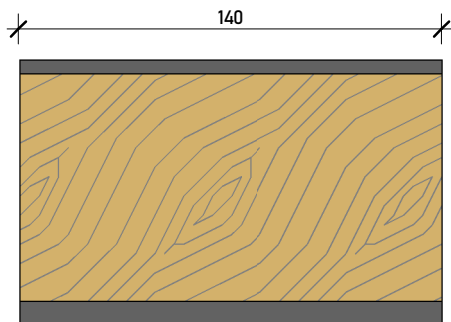

ZESTAWIENIE MATERIAŁÓW:

FRONTY WG OPISU RYSUNKU
(na widokach oznaczone poszczególne kolory)

Elementy wykonane z płyty laminowanej gr. min 18mm.
Zawiasy w projektowanych meblach z dożywotnią
gwarancją o podwyższonej jakości ze spowalniaczami
Uchwyty w szafkach metalowe, zabrania się stosowania
uchwytyw plastikowych
Meble na nóżkach regulowanych z tworzyw sztucznych.

Użyte kolory

F1. Grafit / Antracyt
F2. DREWNOPODOBNY JASNY DĄB

Wszystkie wymiary wnek meblowych sprawdzić przed rozpoczęciem prac wykonawczych, wymiary mogą się różnić od podanych

PRACOWNIA PROJEKTOWA ARCHILION TERESA MISIAK SUWALSKA 26A/65 03-252 WARSZAWA : 501 550 009 ✉ architekci.warszawa@gmail.com		
TEMAT:	WYKONANIE PROJEKTU ARANŻACJI WNĘTRZ I WYPOSAŻENIA W MEBLE I SPRZĘT AGD POMIESZCZEŃ OGNISKA "STARÓWKA"	
INWESTOR:	MIASTO STOŁECZNE WARSZAWA PLAC BANKOWY 3/5 WARSZAWA	BRANŻA: ARCHITEKTURA
ADRES:	STARA 4 WARSZAWA	
NAZWA RYS.	WYSPA KUCHENNA	SKALA: 1 : 25
STADIUM:	PROJEKT WYKONAWCZY	DATA: 28.02.2019
OPRACOWAŁ:	inż. arch. Paweł Mielcarz	NR RYS. MD13
PROJEKTANT:	inż. arch. Paweł Mielcarz	