



MD2


RZUT 1:25

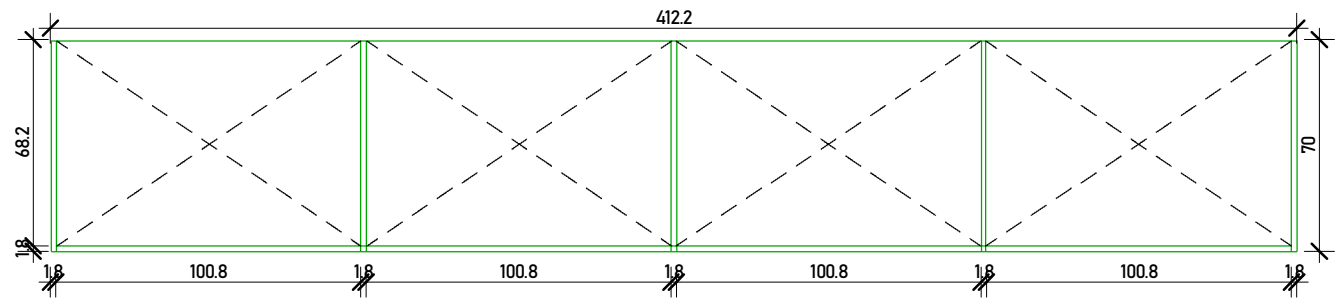

WIDOK FRONTÓW 1:25

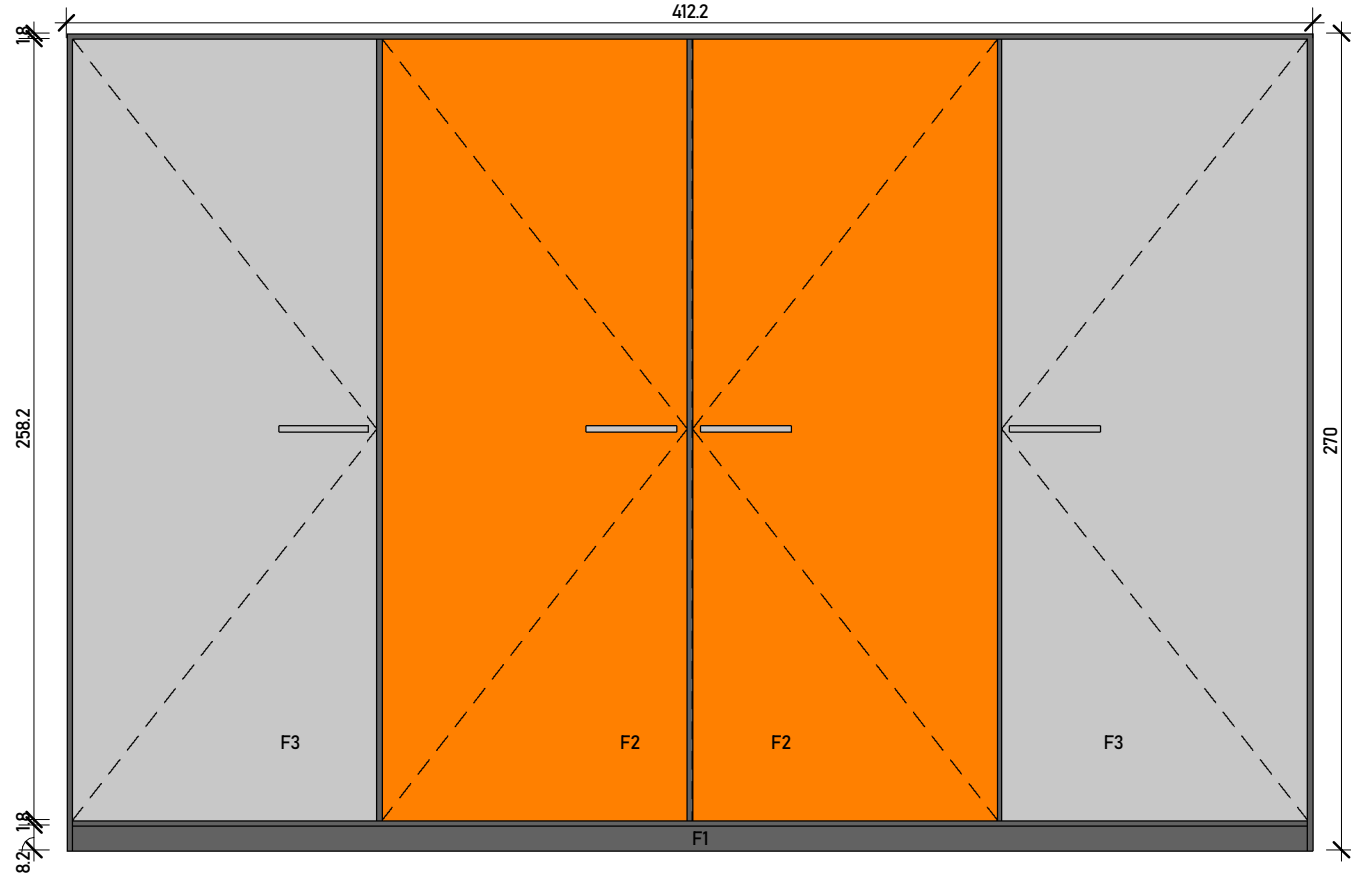

WIDOK WNĘTRZA 1:25

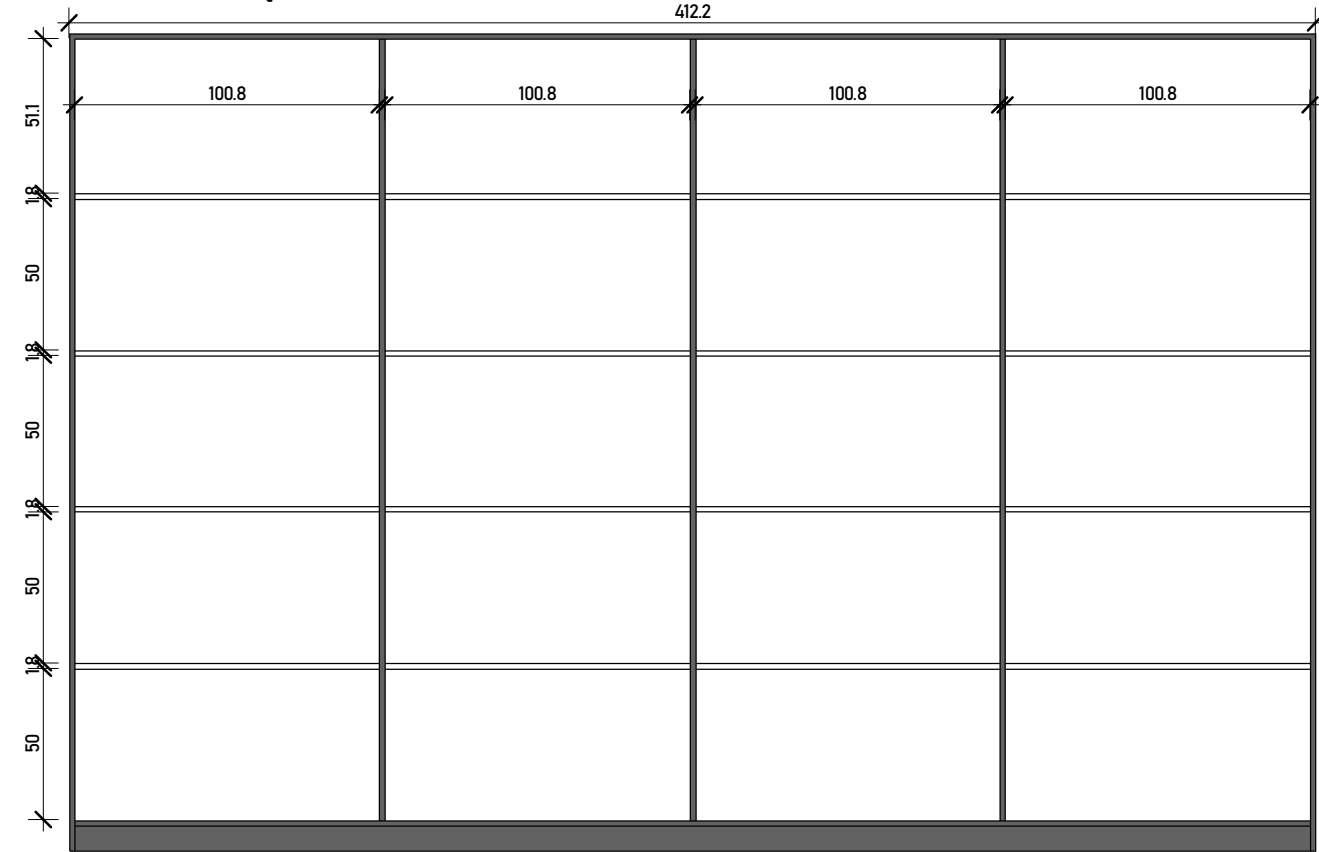

ZESTAWIENIE MATERIAŁÓW:

FRONTY WG OPISU RYSUNKU

- F1. Grafit
- F2. Pomarańcz
- F3. Jasnoszary

Wszystkie okucia wysokiej jakości z dożywotnią gwarancją np Blum

Wykończenie frontów lakier półmatowy.

Wszystkie wymiary wnek meblowych sprawdzić przed rozpoczęciem prac wykonawczych, wymiary mogą się różnić od podanych



PRACOWNIA PROJEKTOWA ARCHILION

TERESA MISIAK

SUWALSKA 26A/65 03-252 WARSZAWA

: 501 550 009 ✉architekci.warszawa@gmail.com

TEMAT:	WYKONANIE PROJEKTU ARANŻACJI WNĘTRZ I WYPOSAŻENIA W MEBLE I SPRZĘT AGD POMIESZCZEŃ OGNISKA "STARÓWKA"		
INWESTOR:	MIASTO STOŁECZNE WARSZAWA PLAC BANKOWY 3/5 WARSZAWA		BRANŻA: ARCHITEKTURA
ADRES:	STARA 4 WARSZAWA		
NAZWA RYS.	ZABUDOWA MEBLOWA MD2		SKALA: 1 : 25
STADIUM:	PROJEKT WYKONAWCZY		DATA: 28.02.2019
OPRACOWAŁ	inż arch. Paweł Mielcarz		NR RYS. MD2
PROJEKTANT:	inż arch. Paweł Mielcarz		